




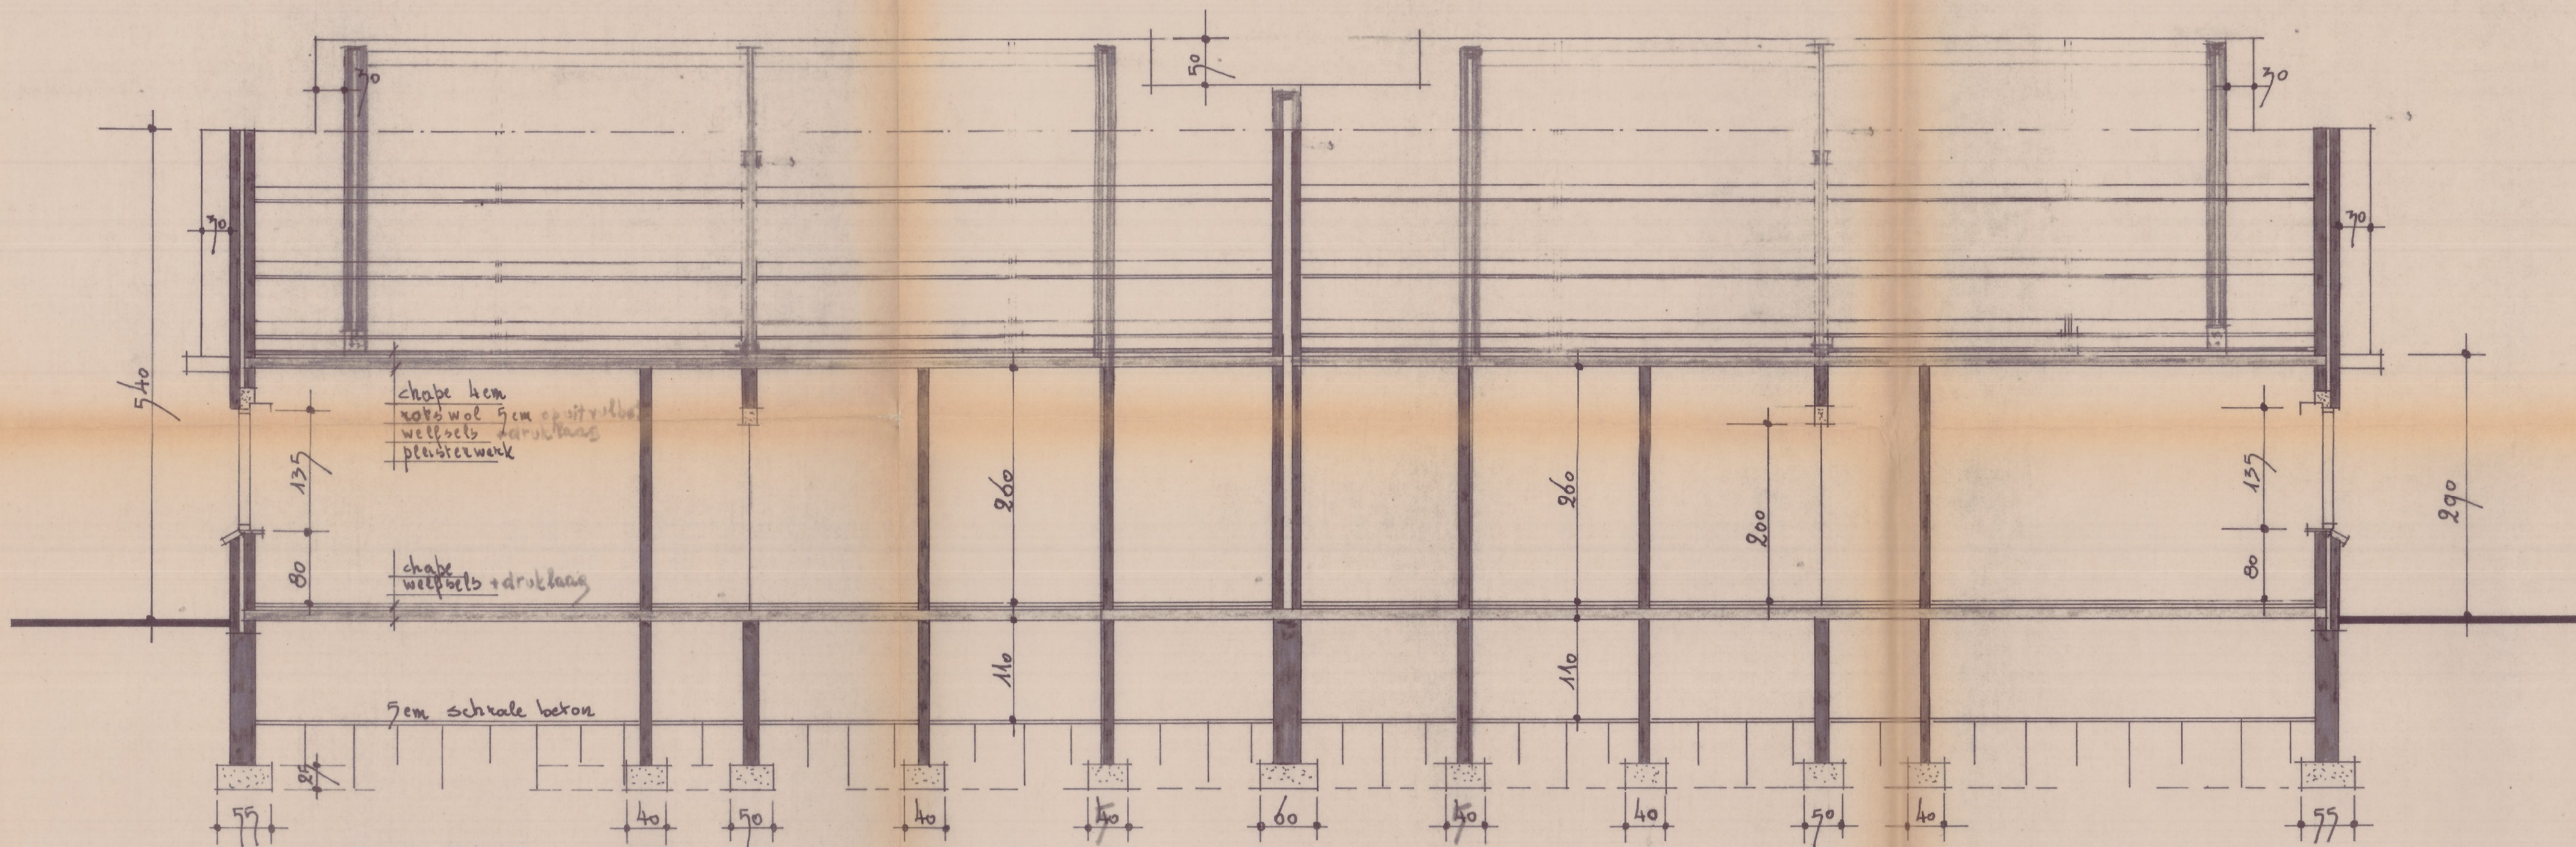

SNEDE CD.

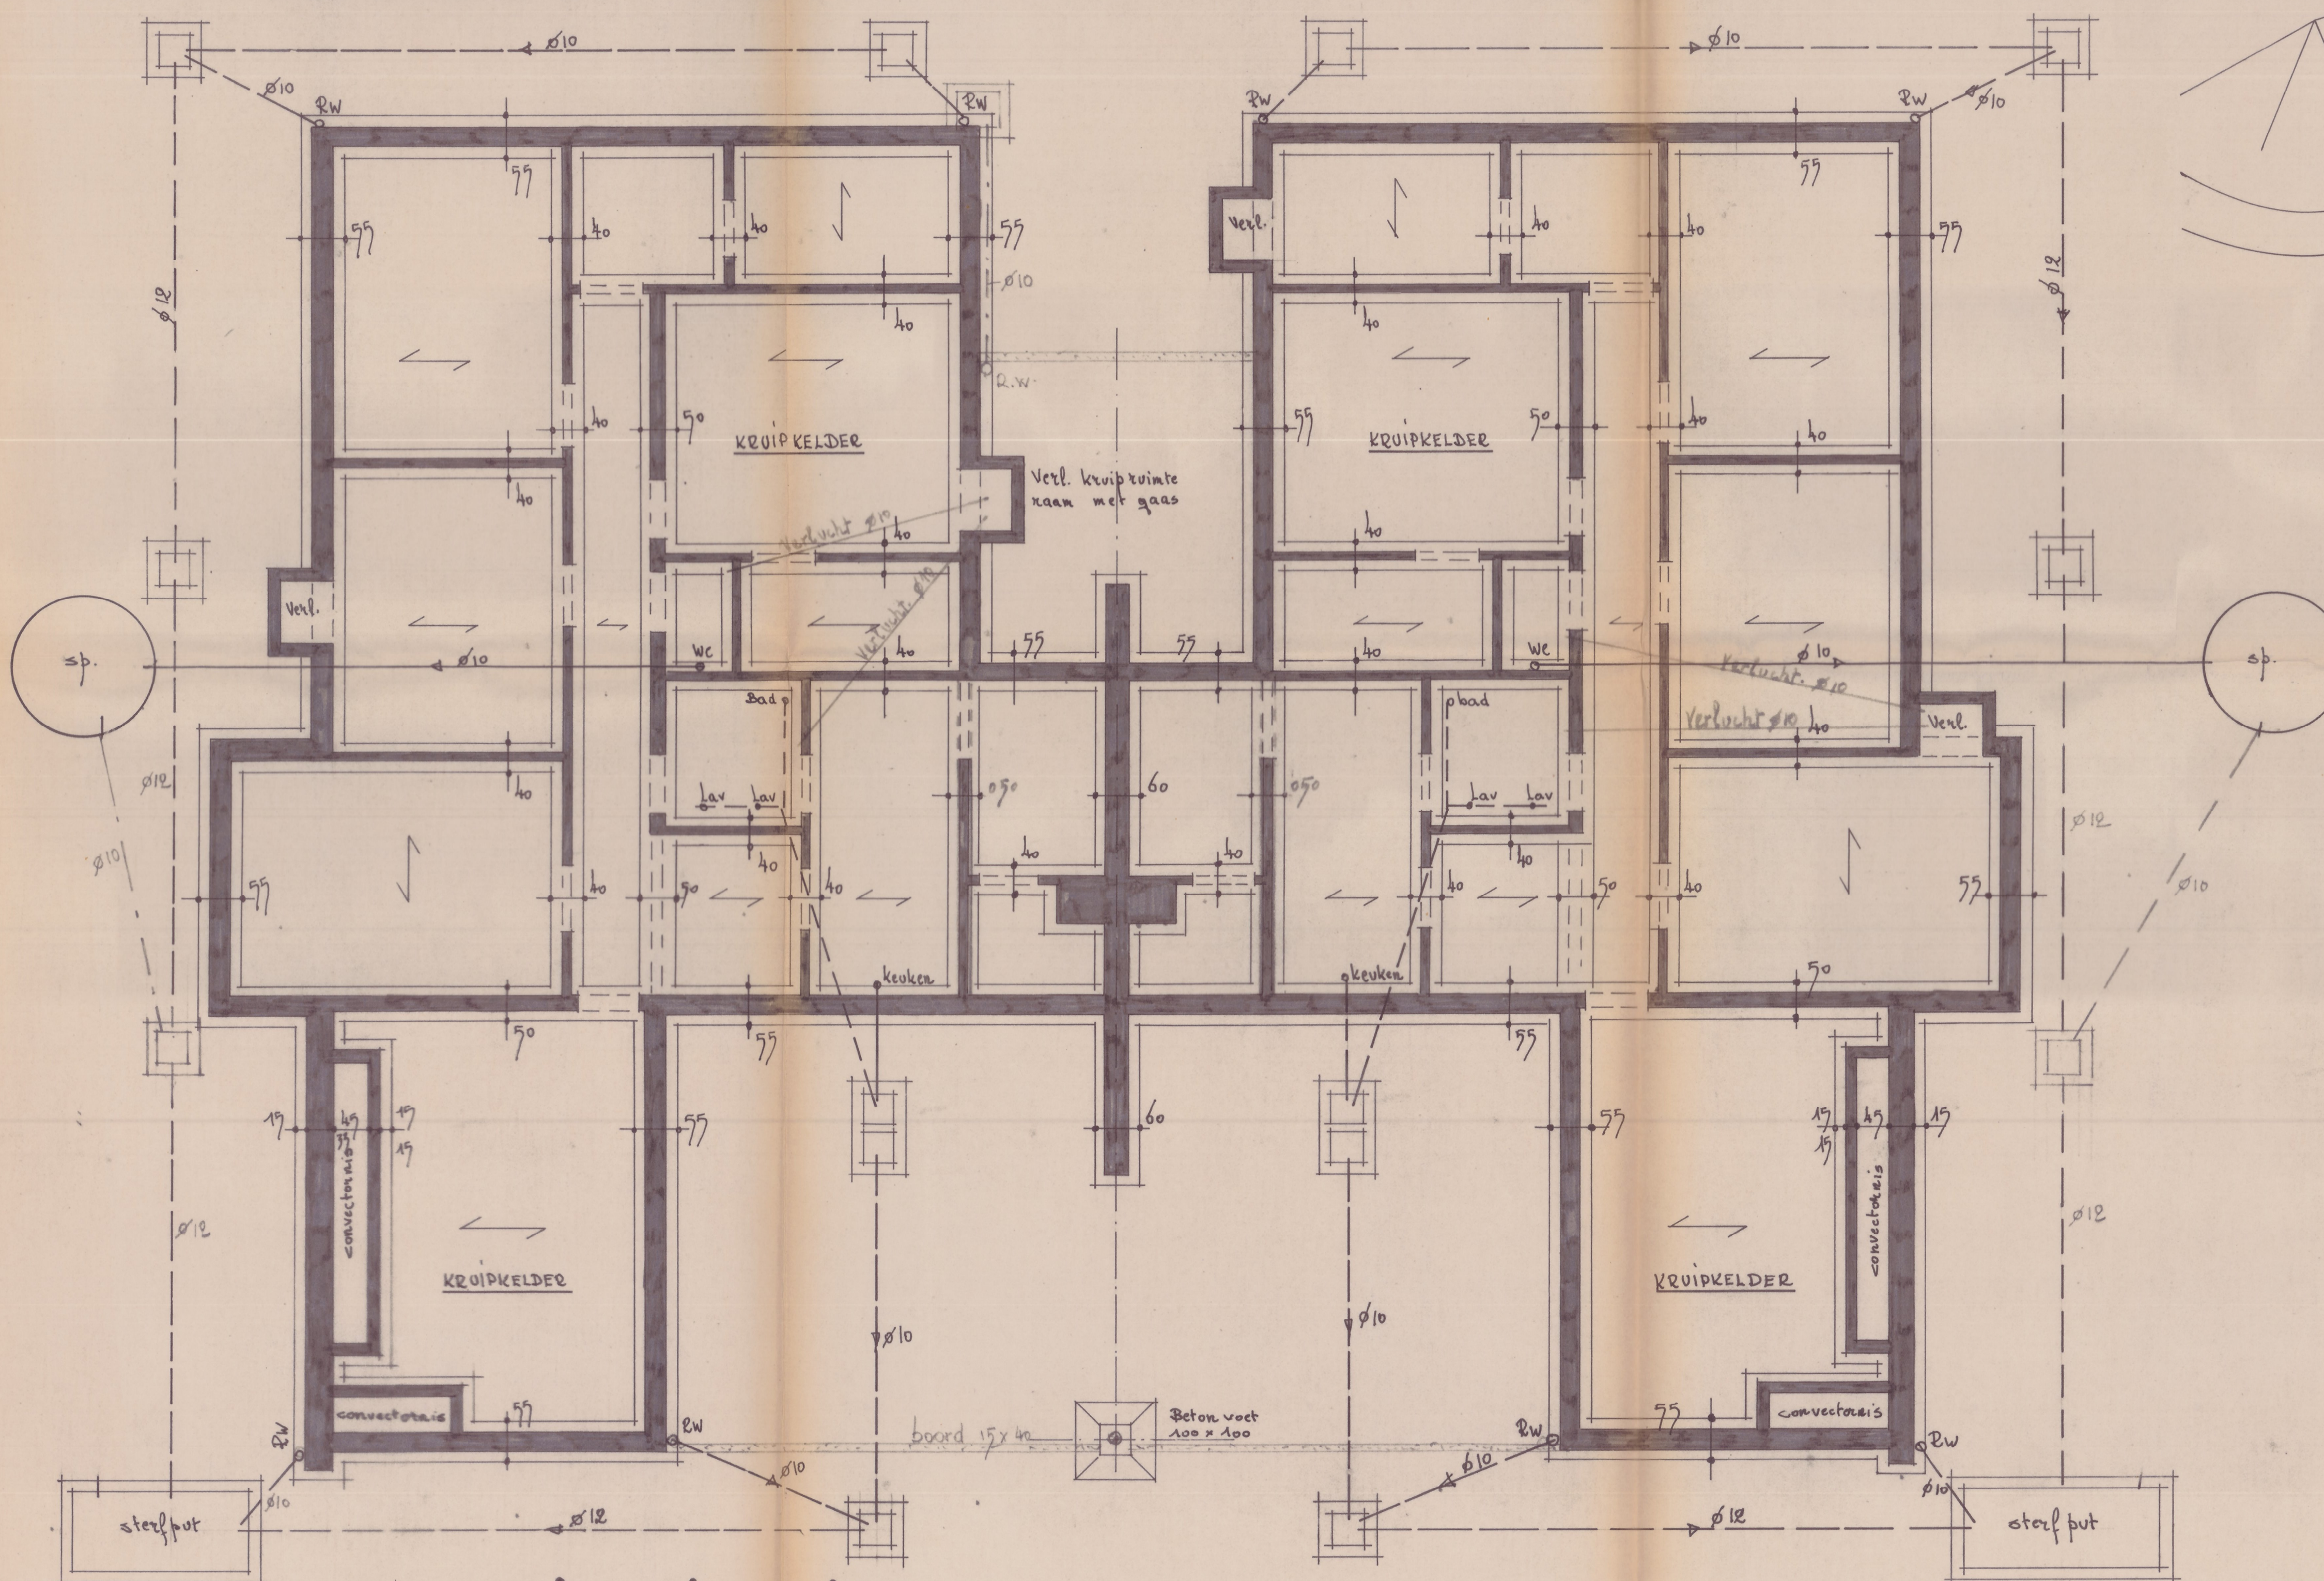

FONDATIE-RIOLERING.

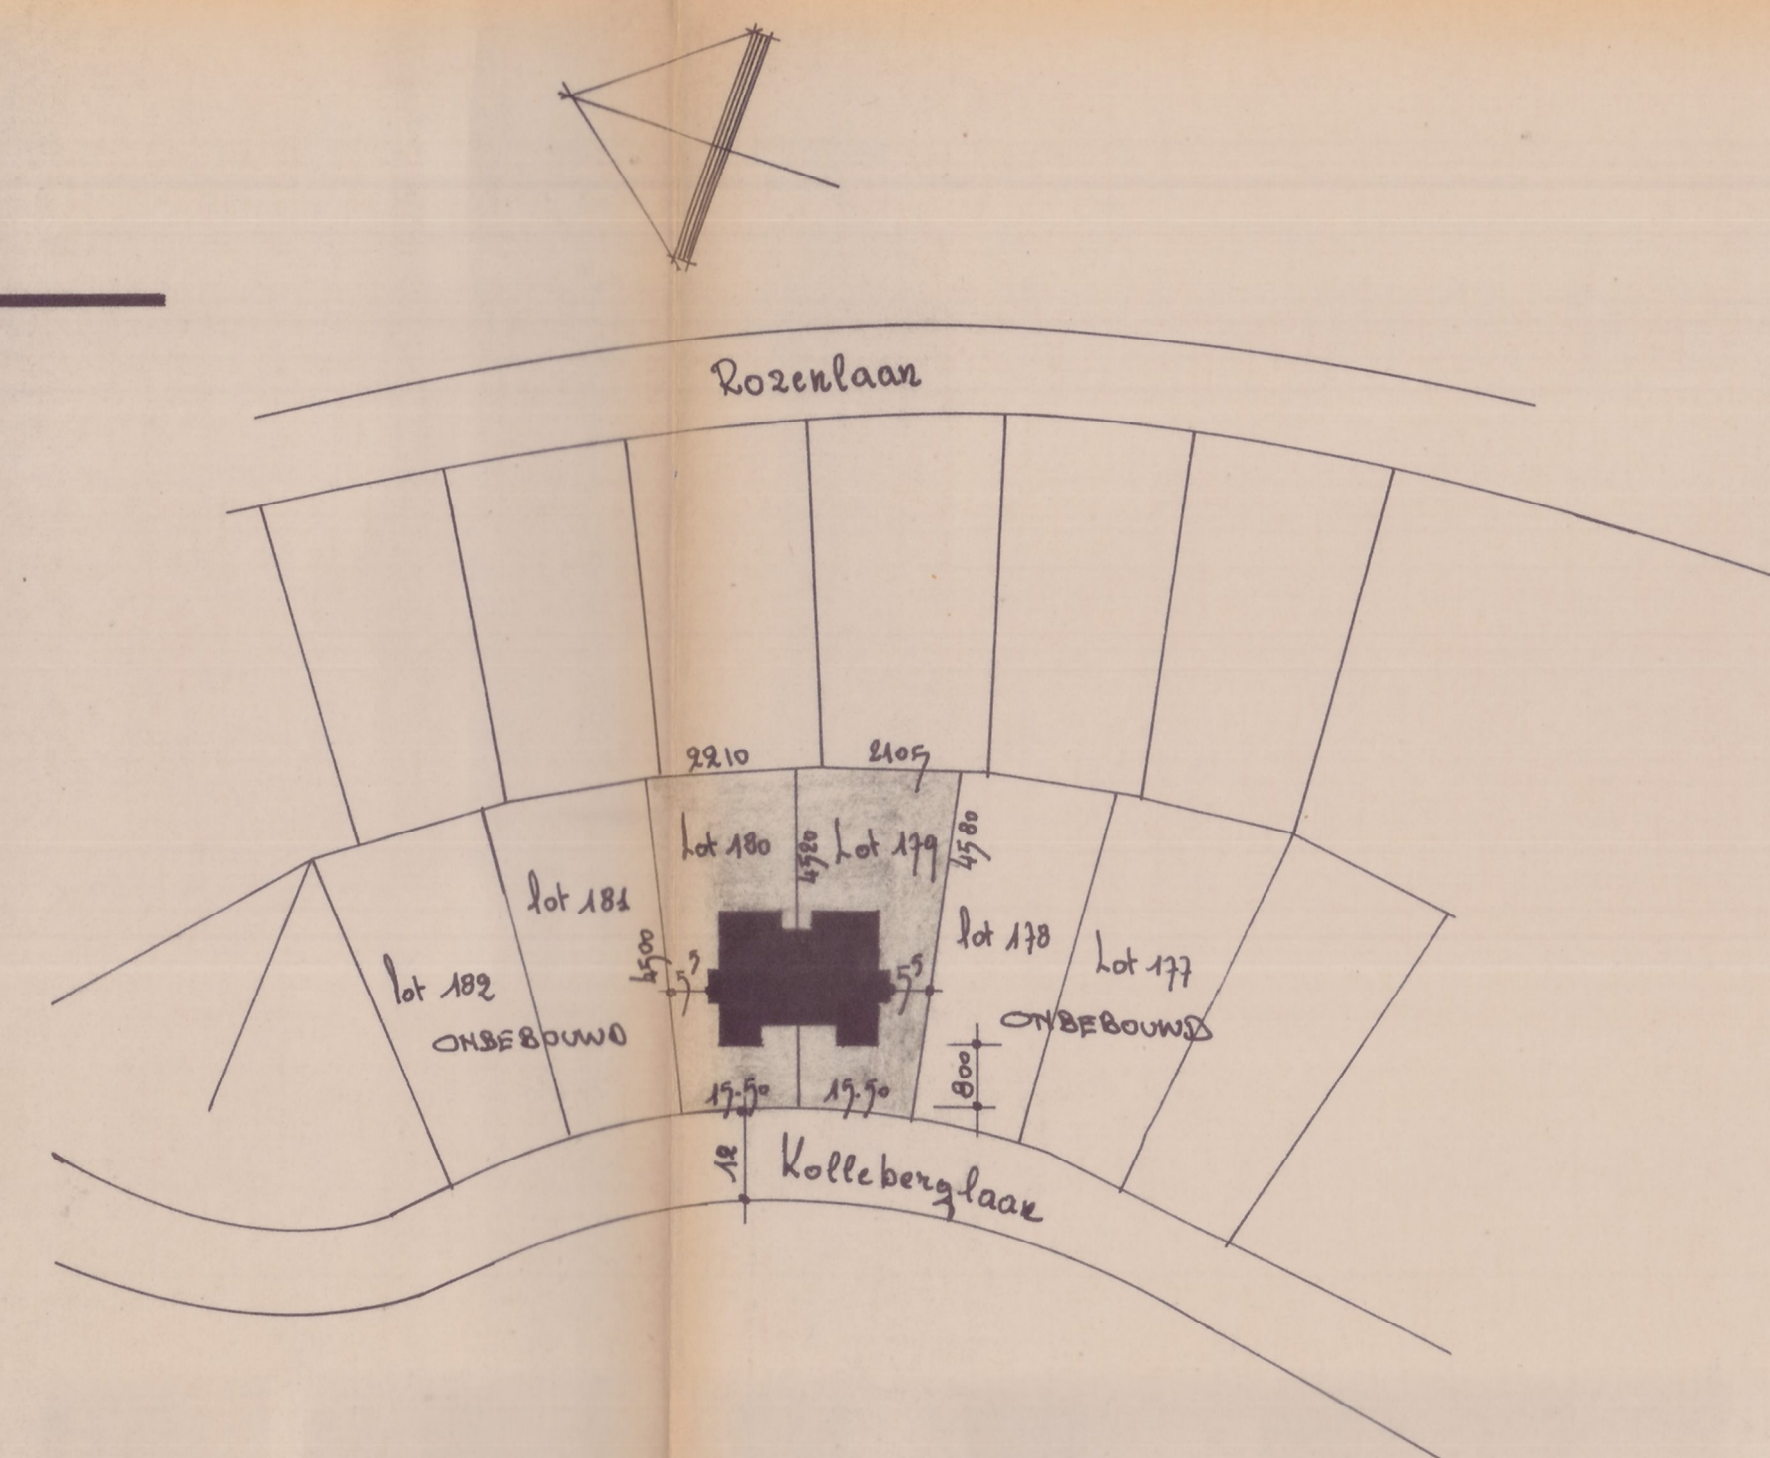

SITUATIEPLAN schaal 1/1000

BLAD 2

ONTWERP VOOR HET DOUWEN VAN EEN

DUBBELWOONST

VOOR REKENING VAN

dlr. HOLLMAN + mcv FLOOR.

Adres: Amsterdamse weg 277 AMSTELVEEN
Terrein: Kolleberglaan Achel. Lot 179 + 180
nr. 2 v 70 dd. 25/12/1966
Sectie A nr. 229 k2

Schaal 2/100

Ontwerper: F.H. Janssen Architect
Leopoldlaan 177 tel. 011/ 64 1290

de aannemer,

de eigenaars,
Beenen

de architect,
H. Janssen

doss.

dd. april 1975

BLAD 2