
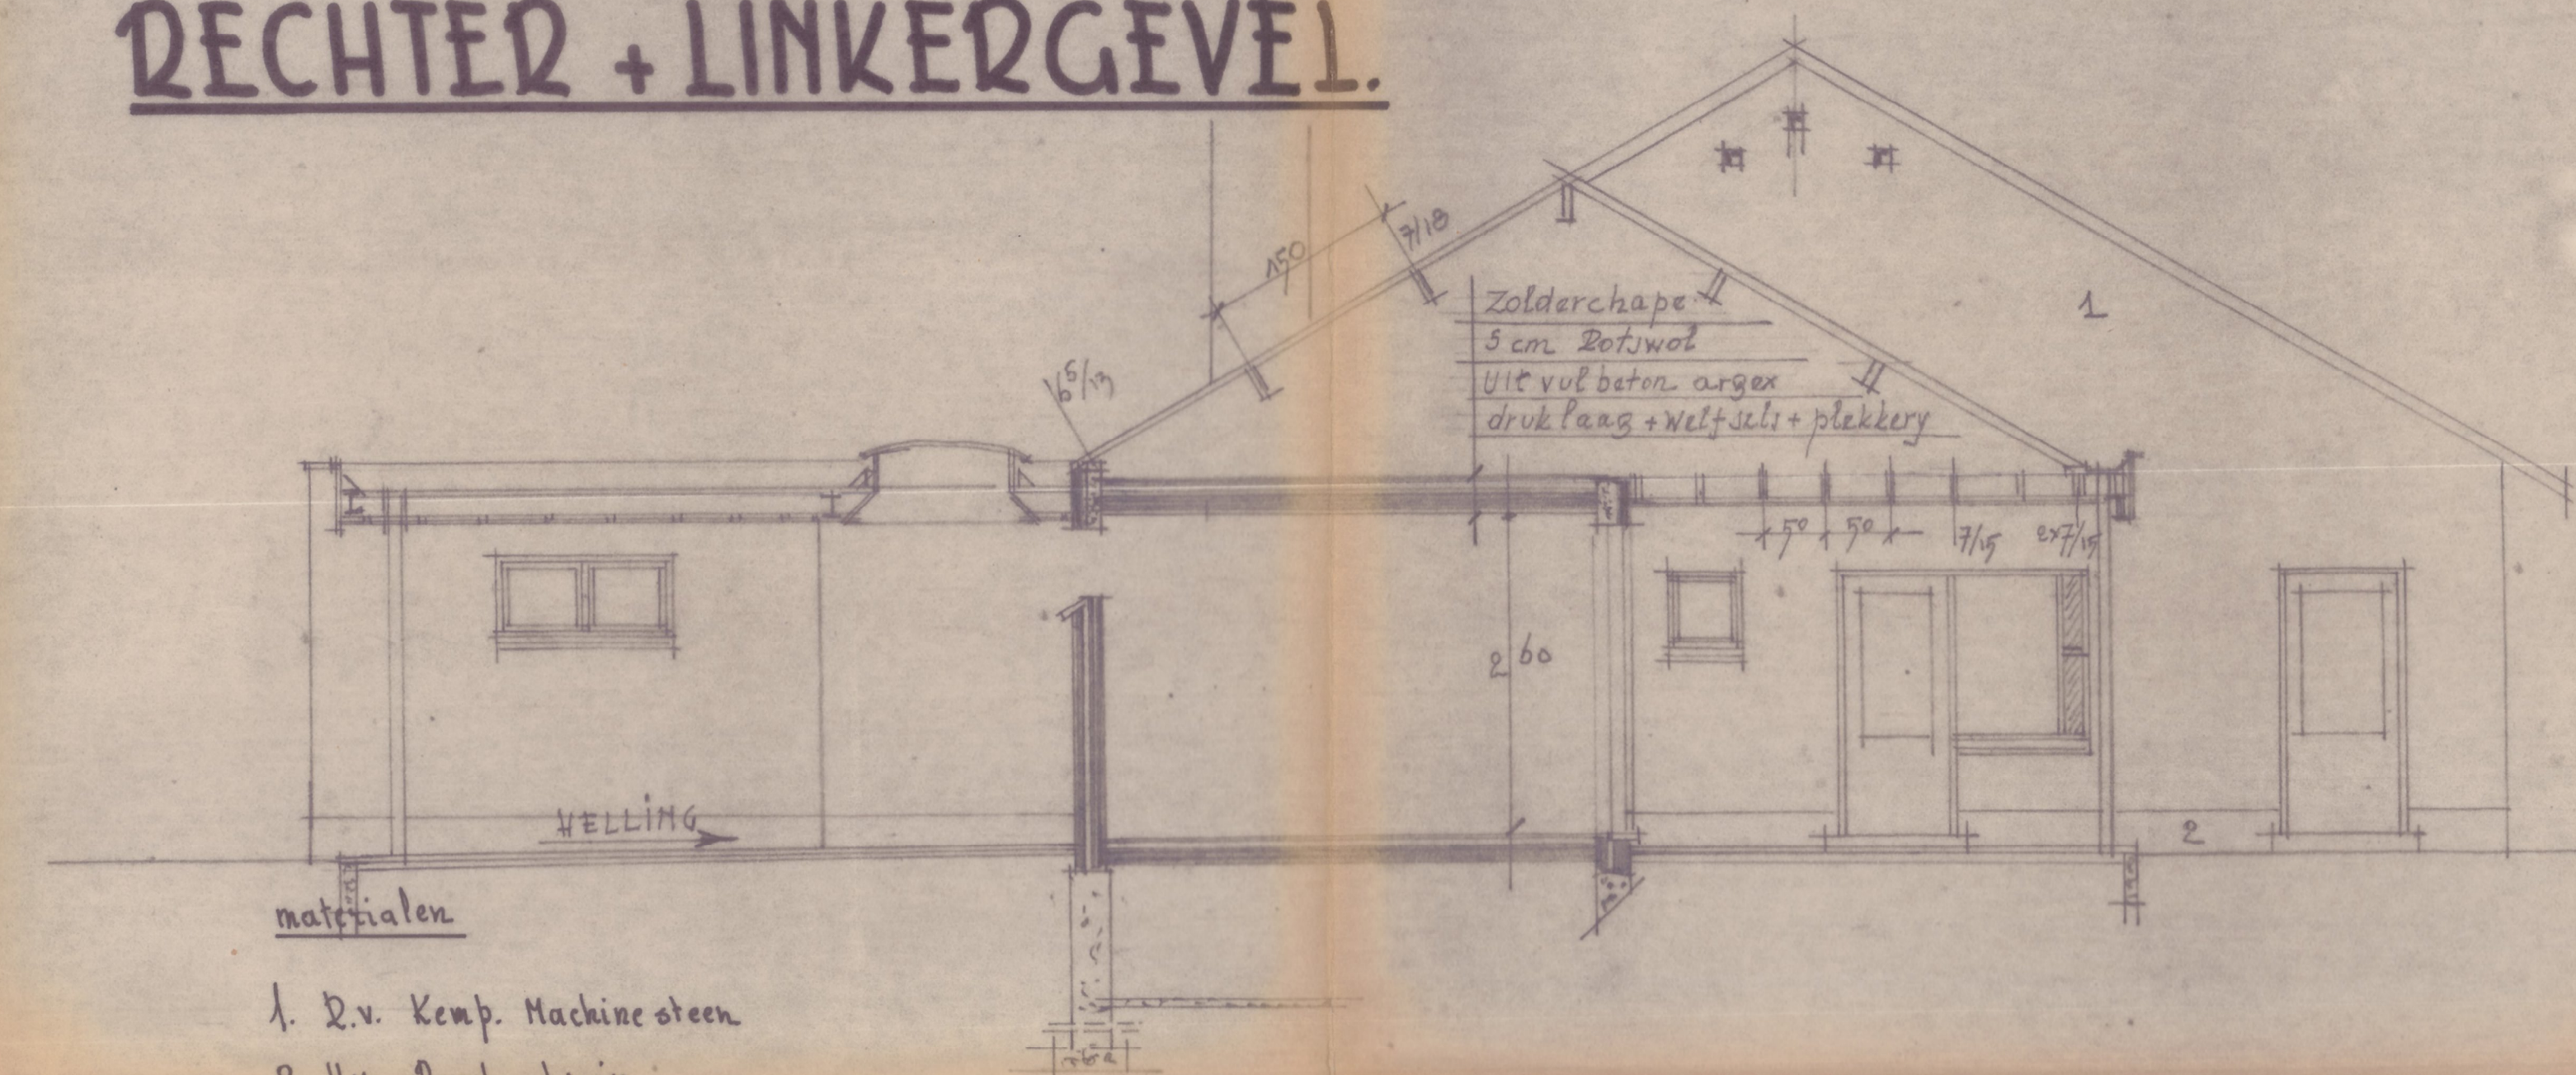
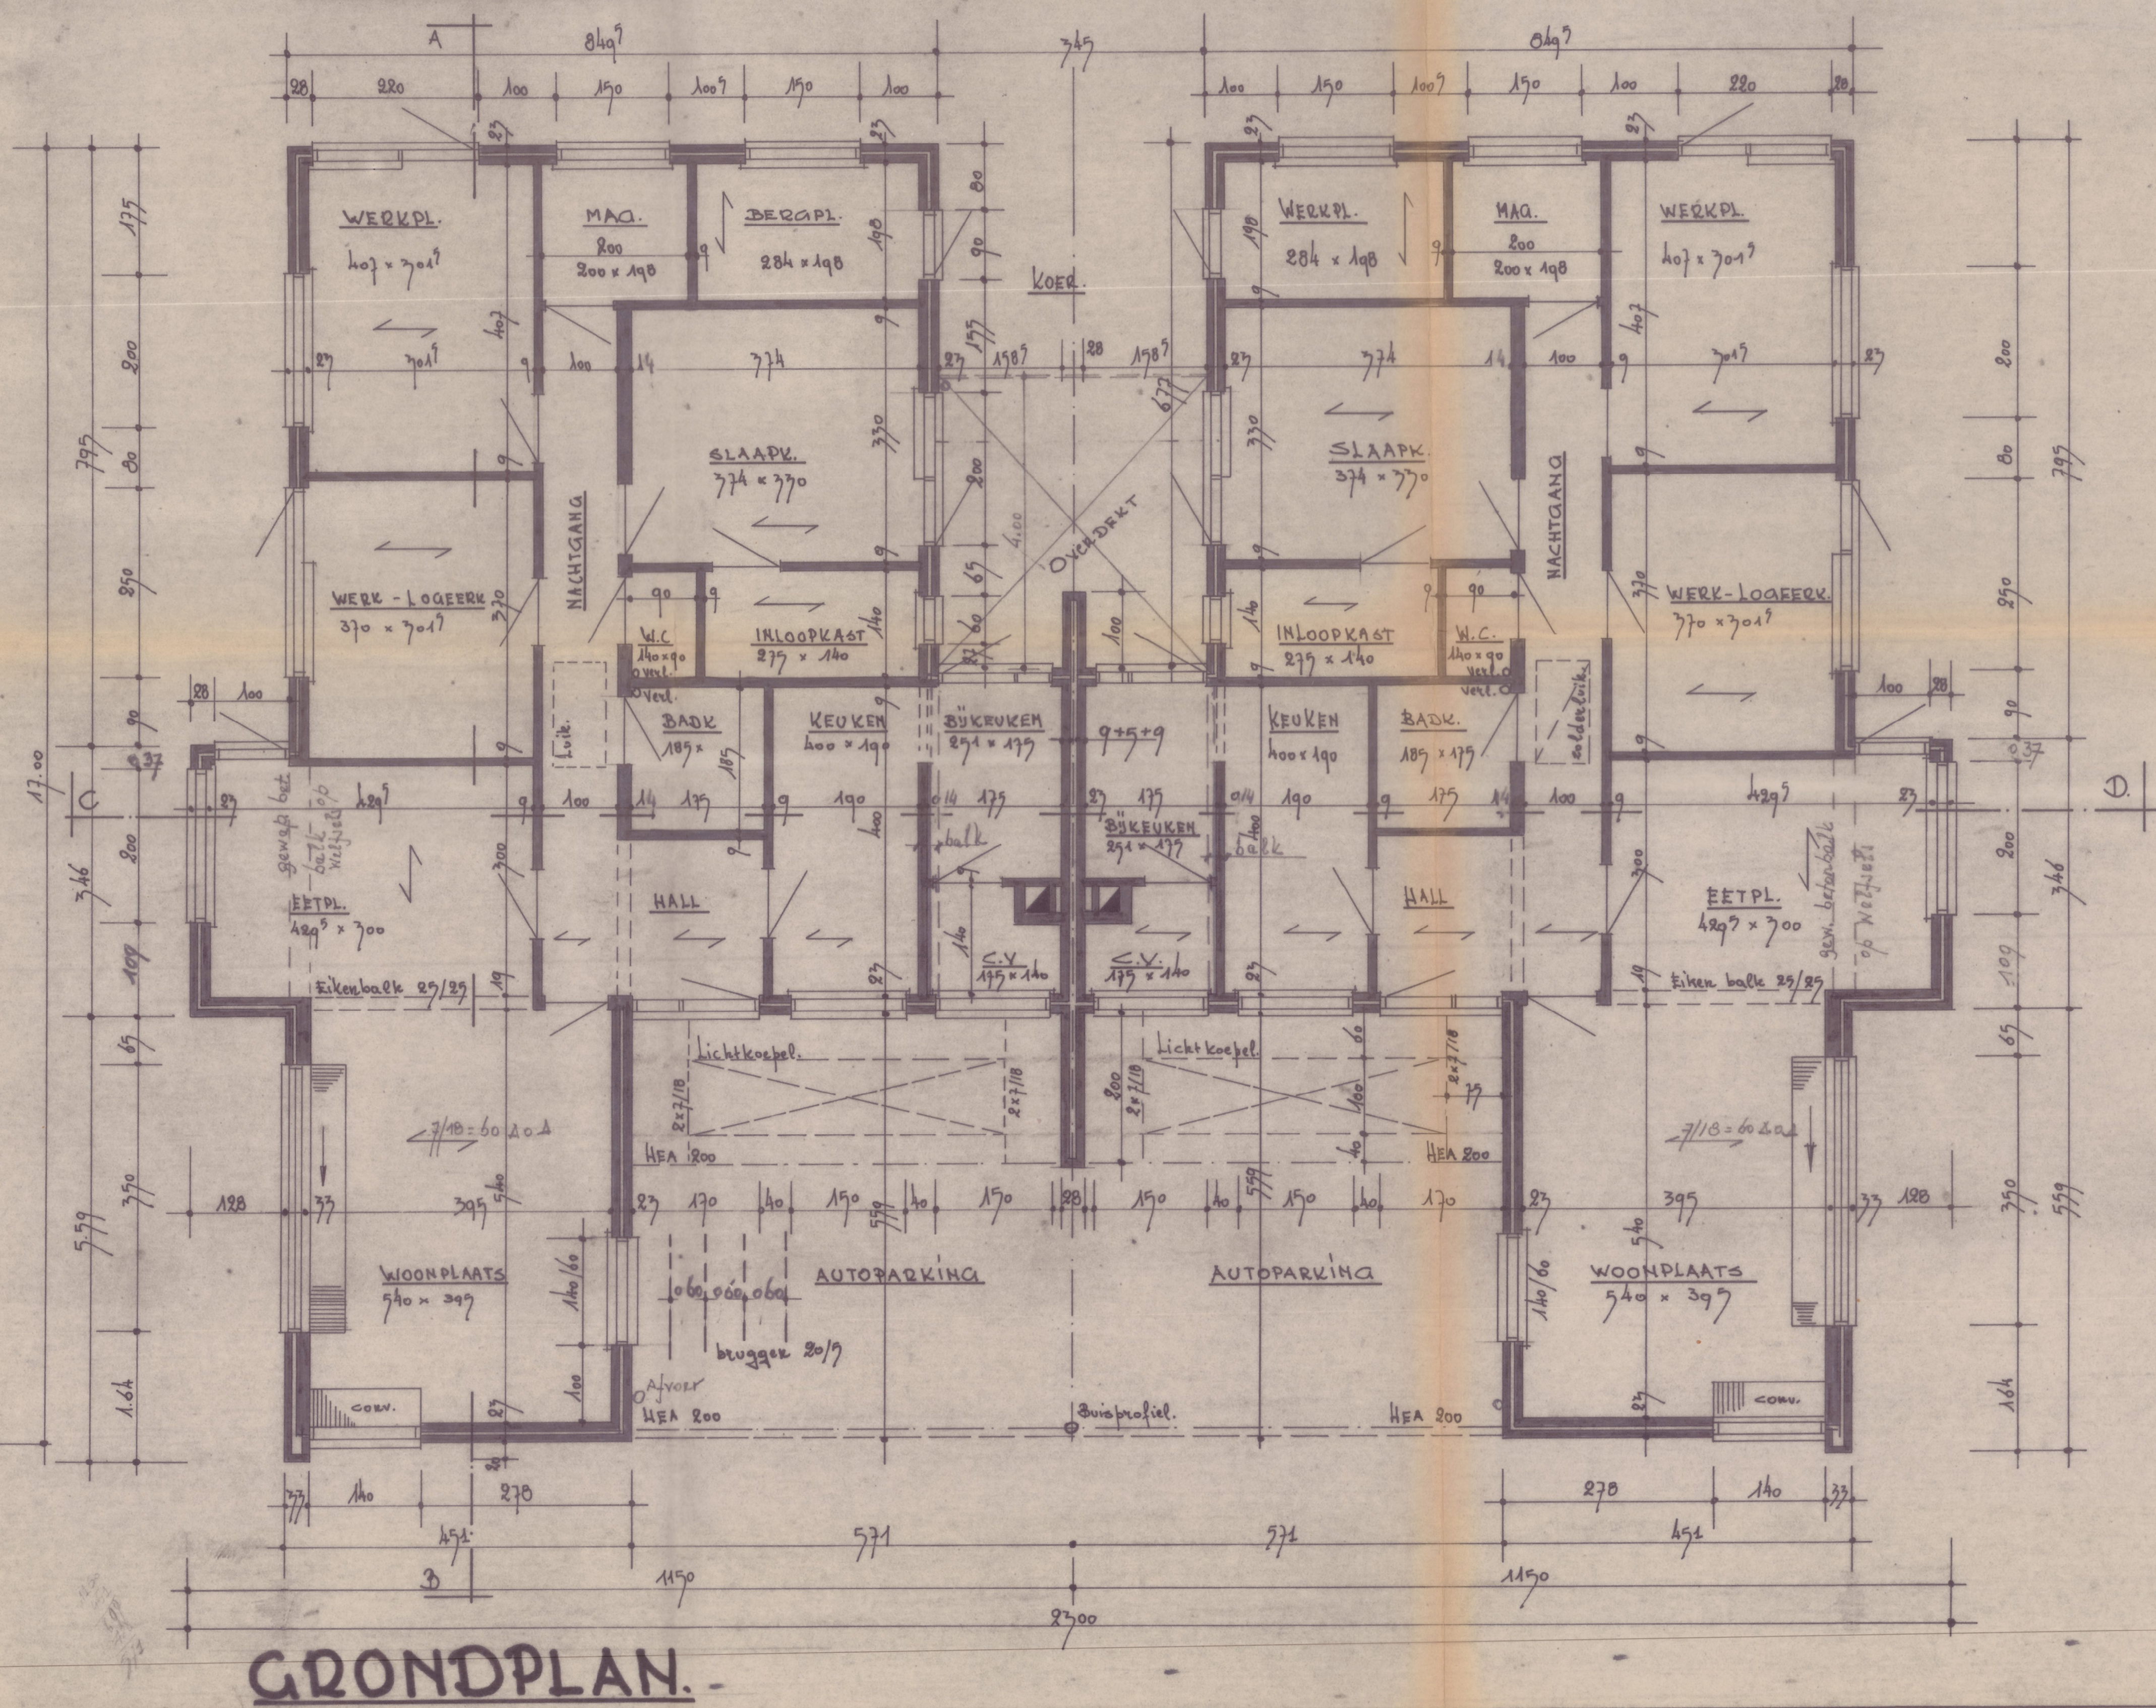
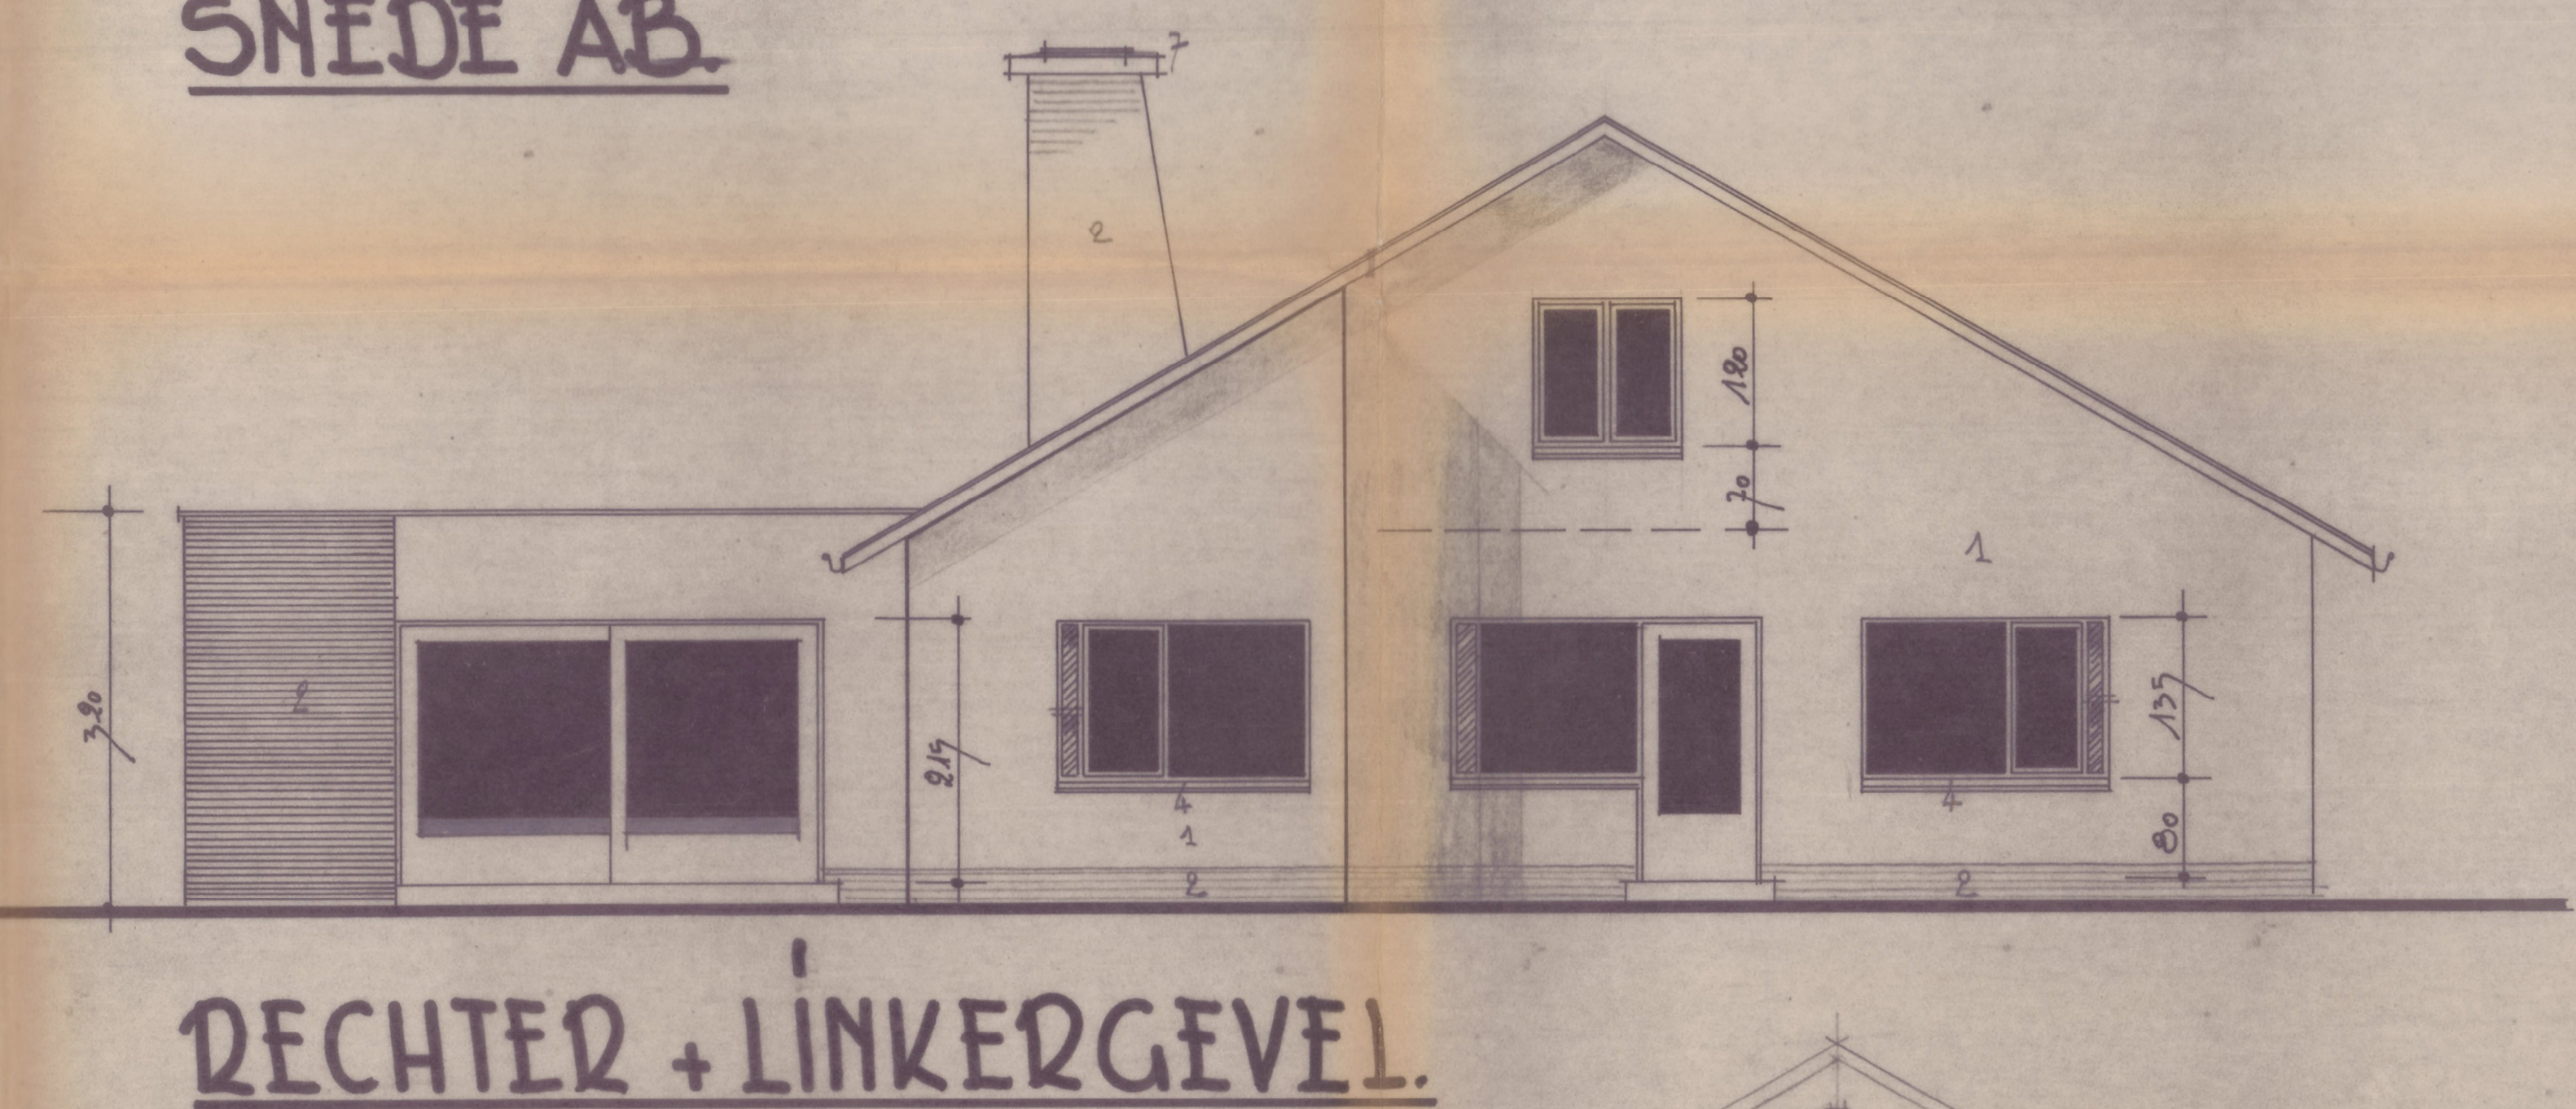
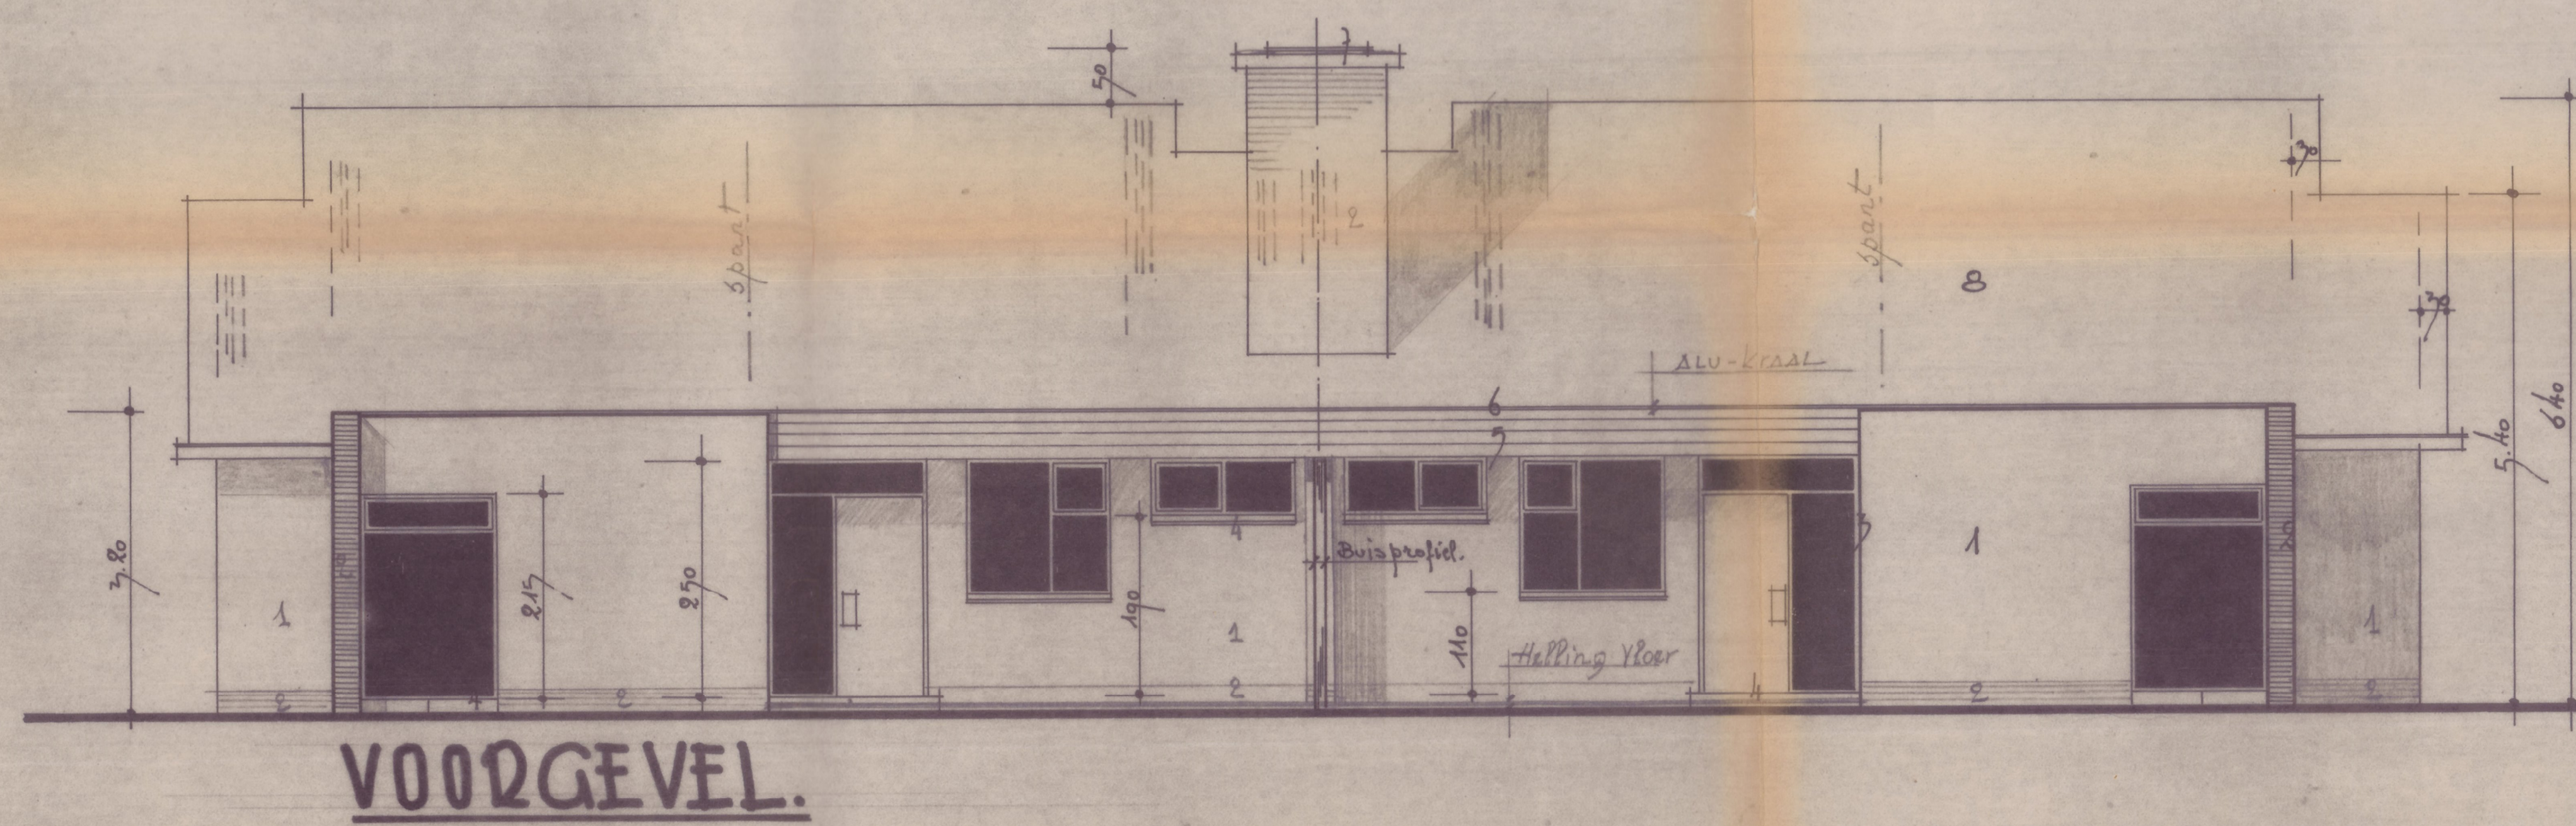
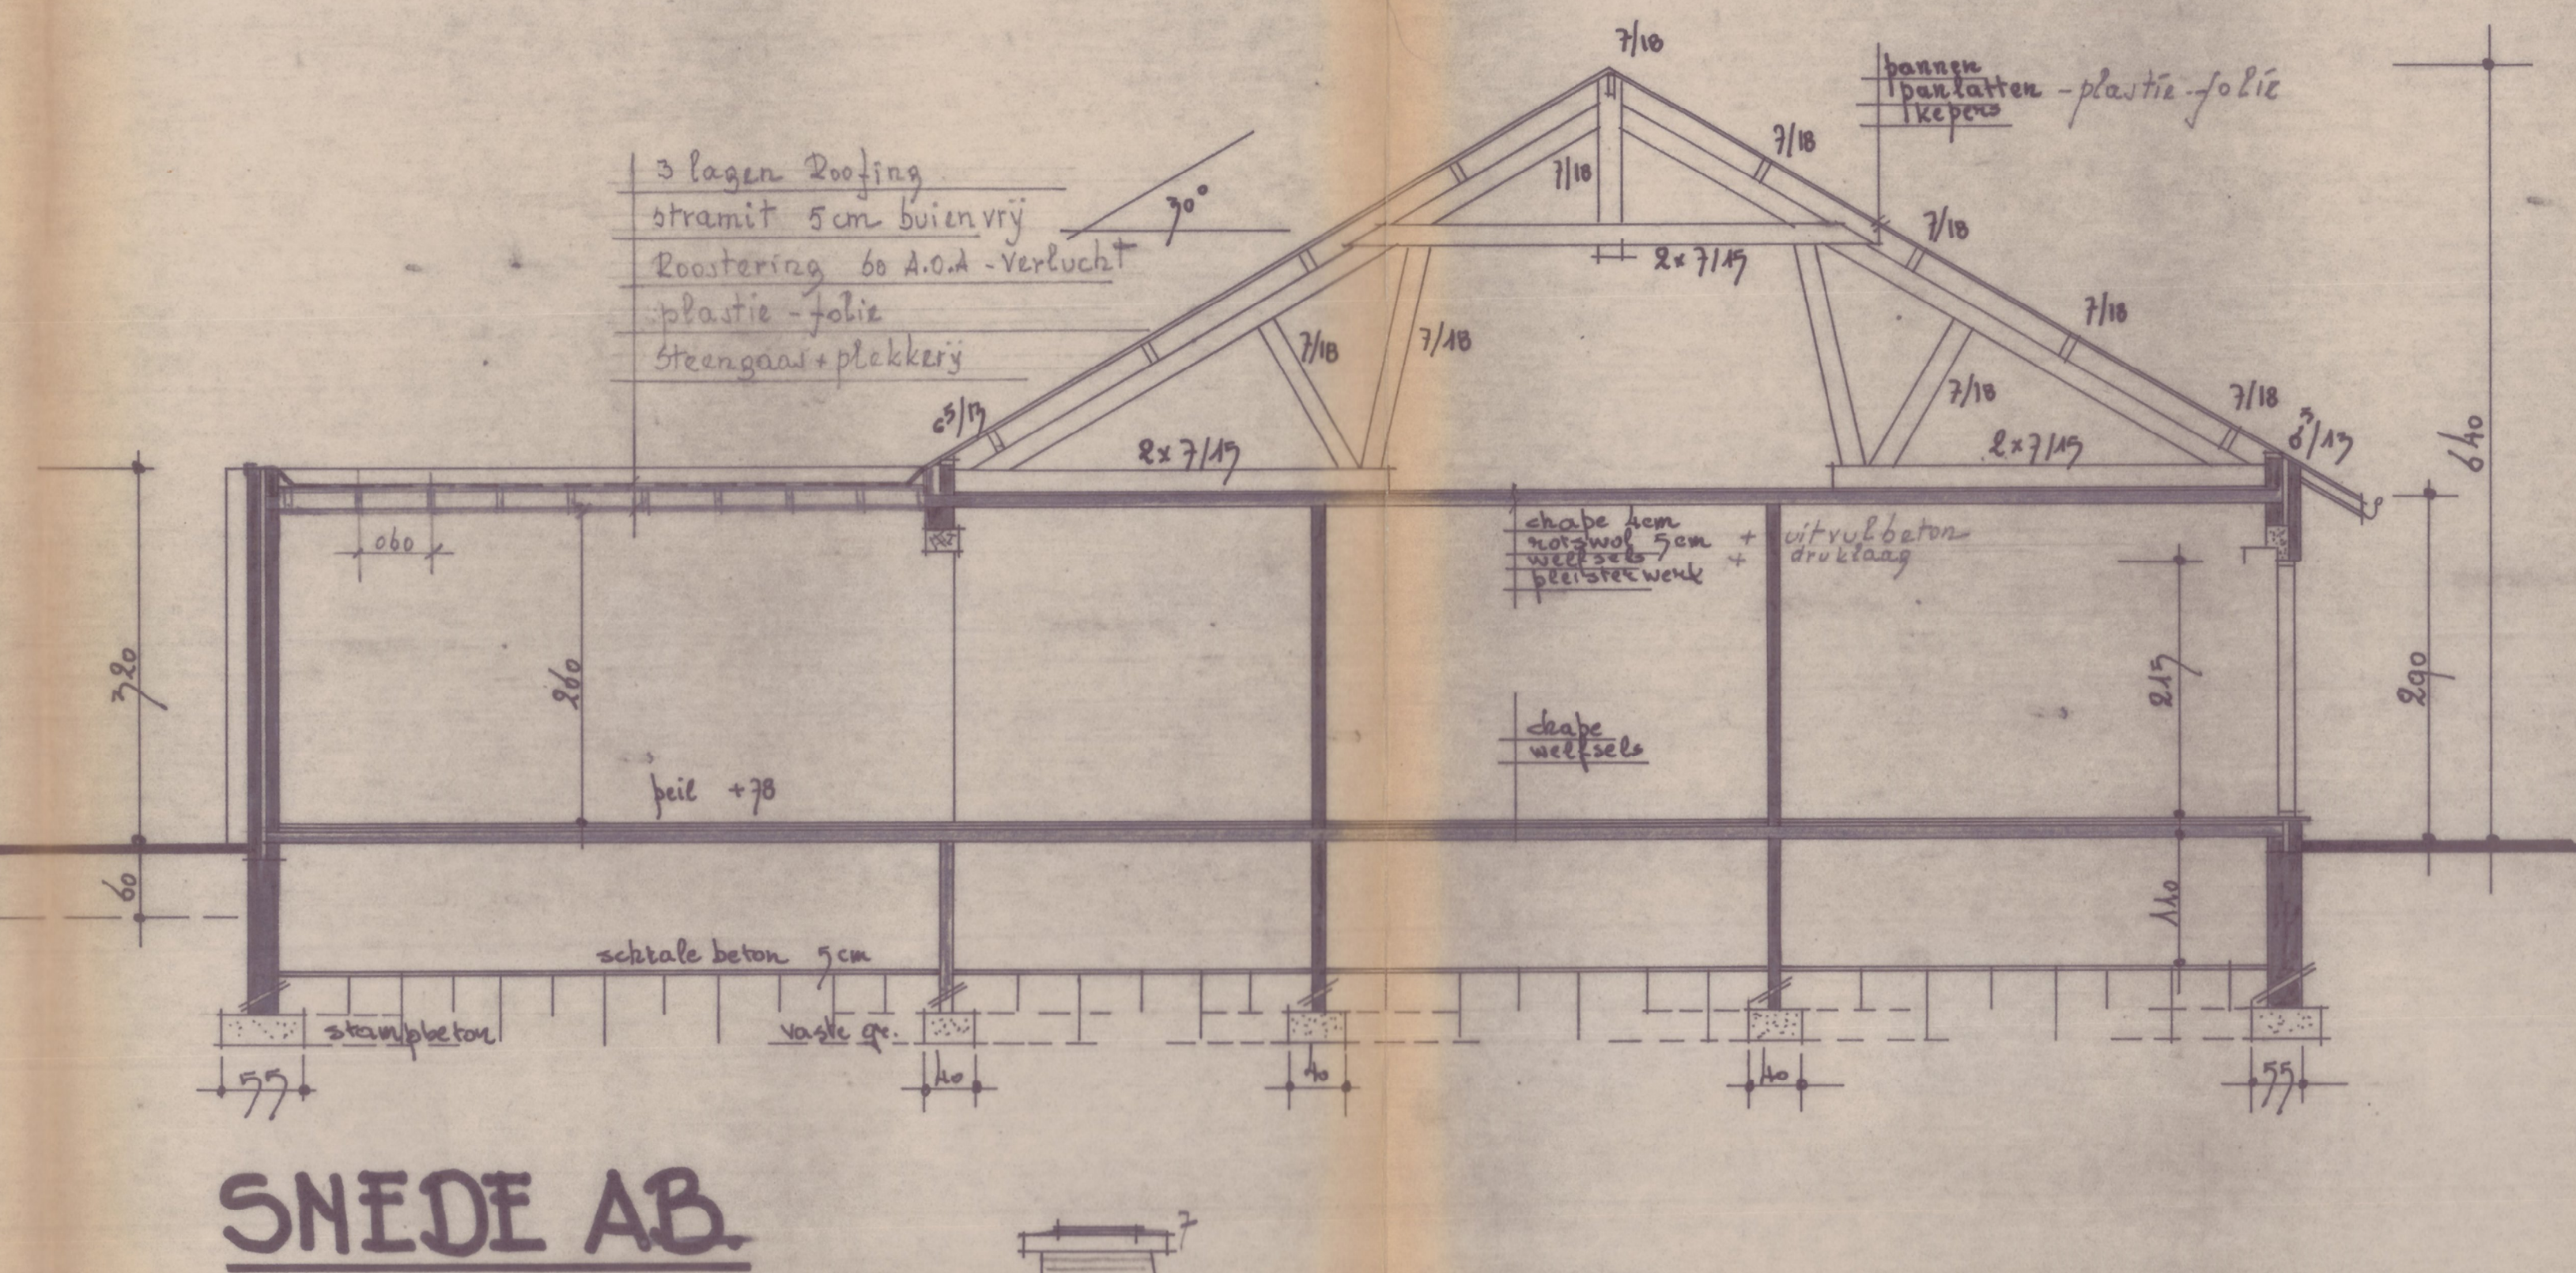


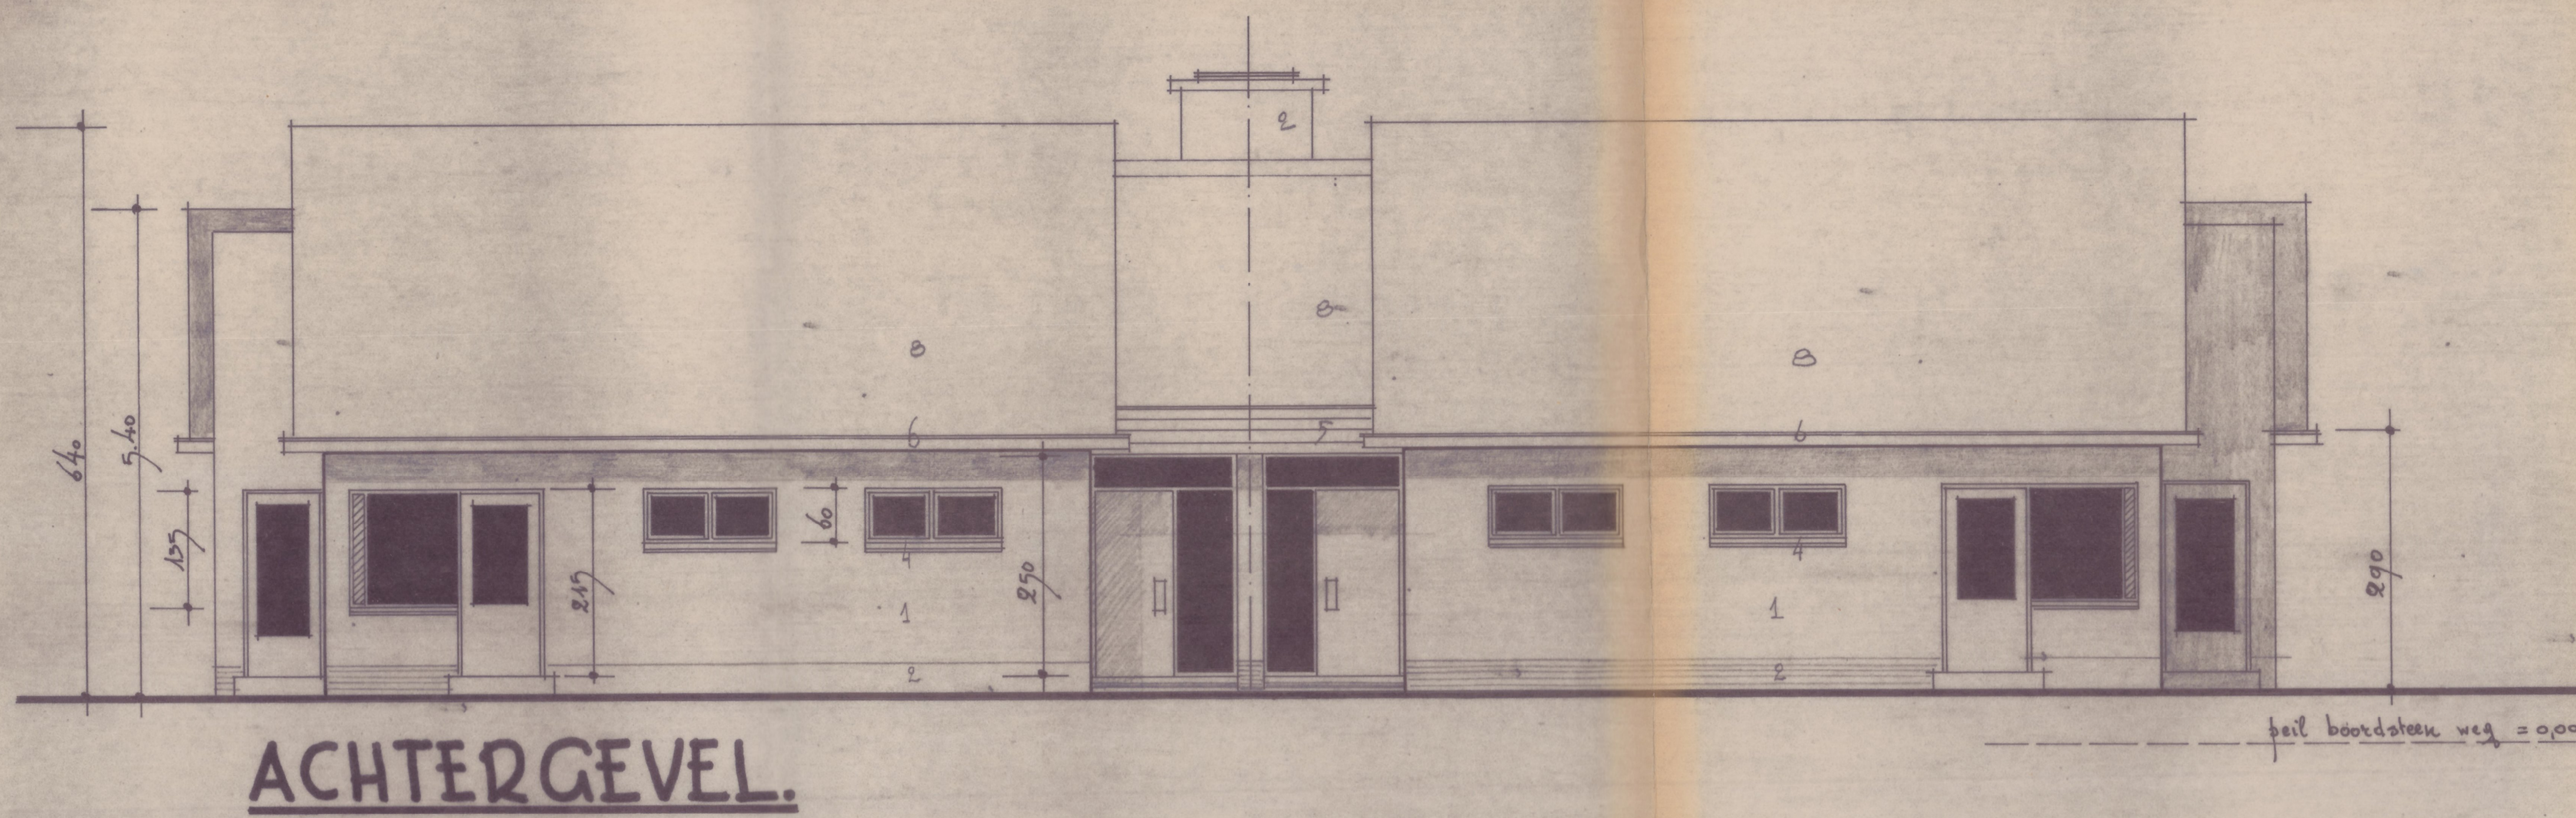

- materialen
1. R.v. Kemp. Machinesteen
 2. H.v. Rood - bruin
 3. Ramen. Meranti
 4. Ardura
 5. Hout
 6. Zink
 7. Zichtbeton
 8. Mat. lichte parket.

ONTWERP VOOR HET BOUWEN VAN EEN
DUBBELWOONST

voor rekening van

dr. HOLLMAN + mv. FLOOR.

Adres: Amsterdamse steenweg 277 AMSTELVEEN
Terrein: Kolleberglaan Achel Lot 199+180
Nr. 2 V 70 dd. 25-2-1966
Sectie Ahr. 875 k2

SCHAAL 2/100

Ontwerp per **± H. Janssen Architect**
Leopoldlaan 157 Overpelt tel. 011/64.12.90

de aanvrager, de eigenaar, de architect

doso. dd. april 1975